


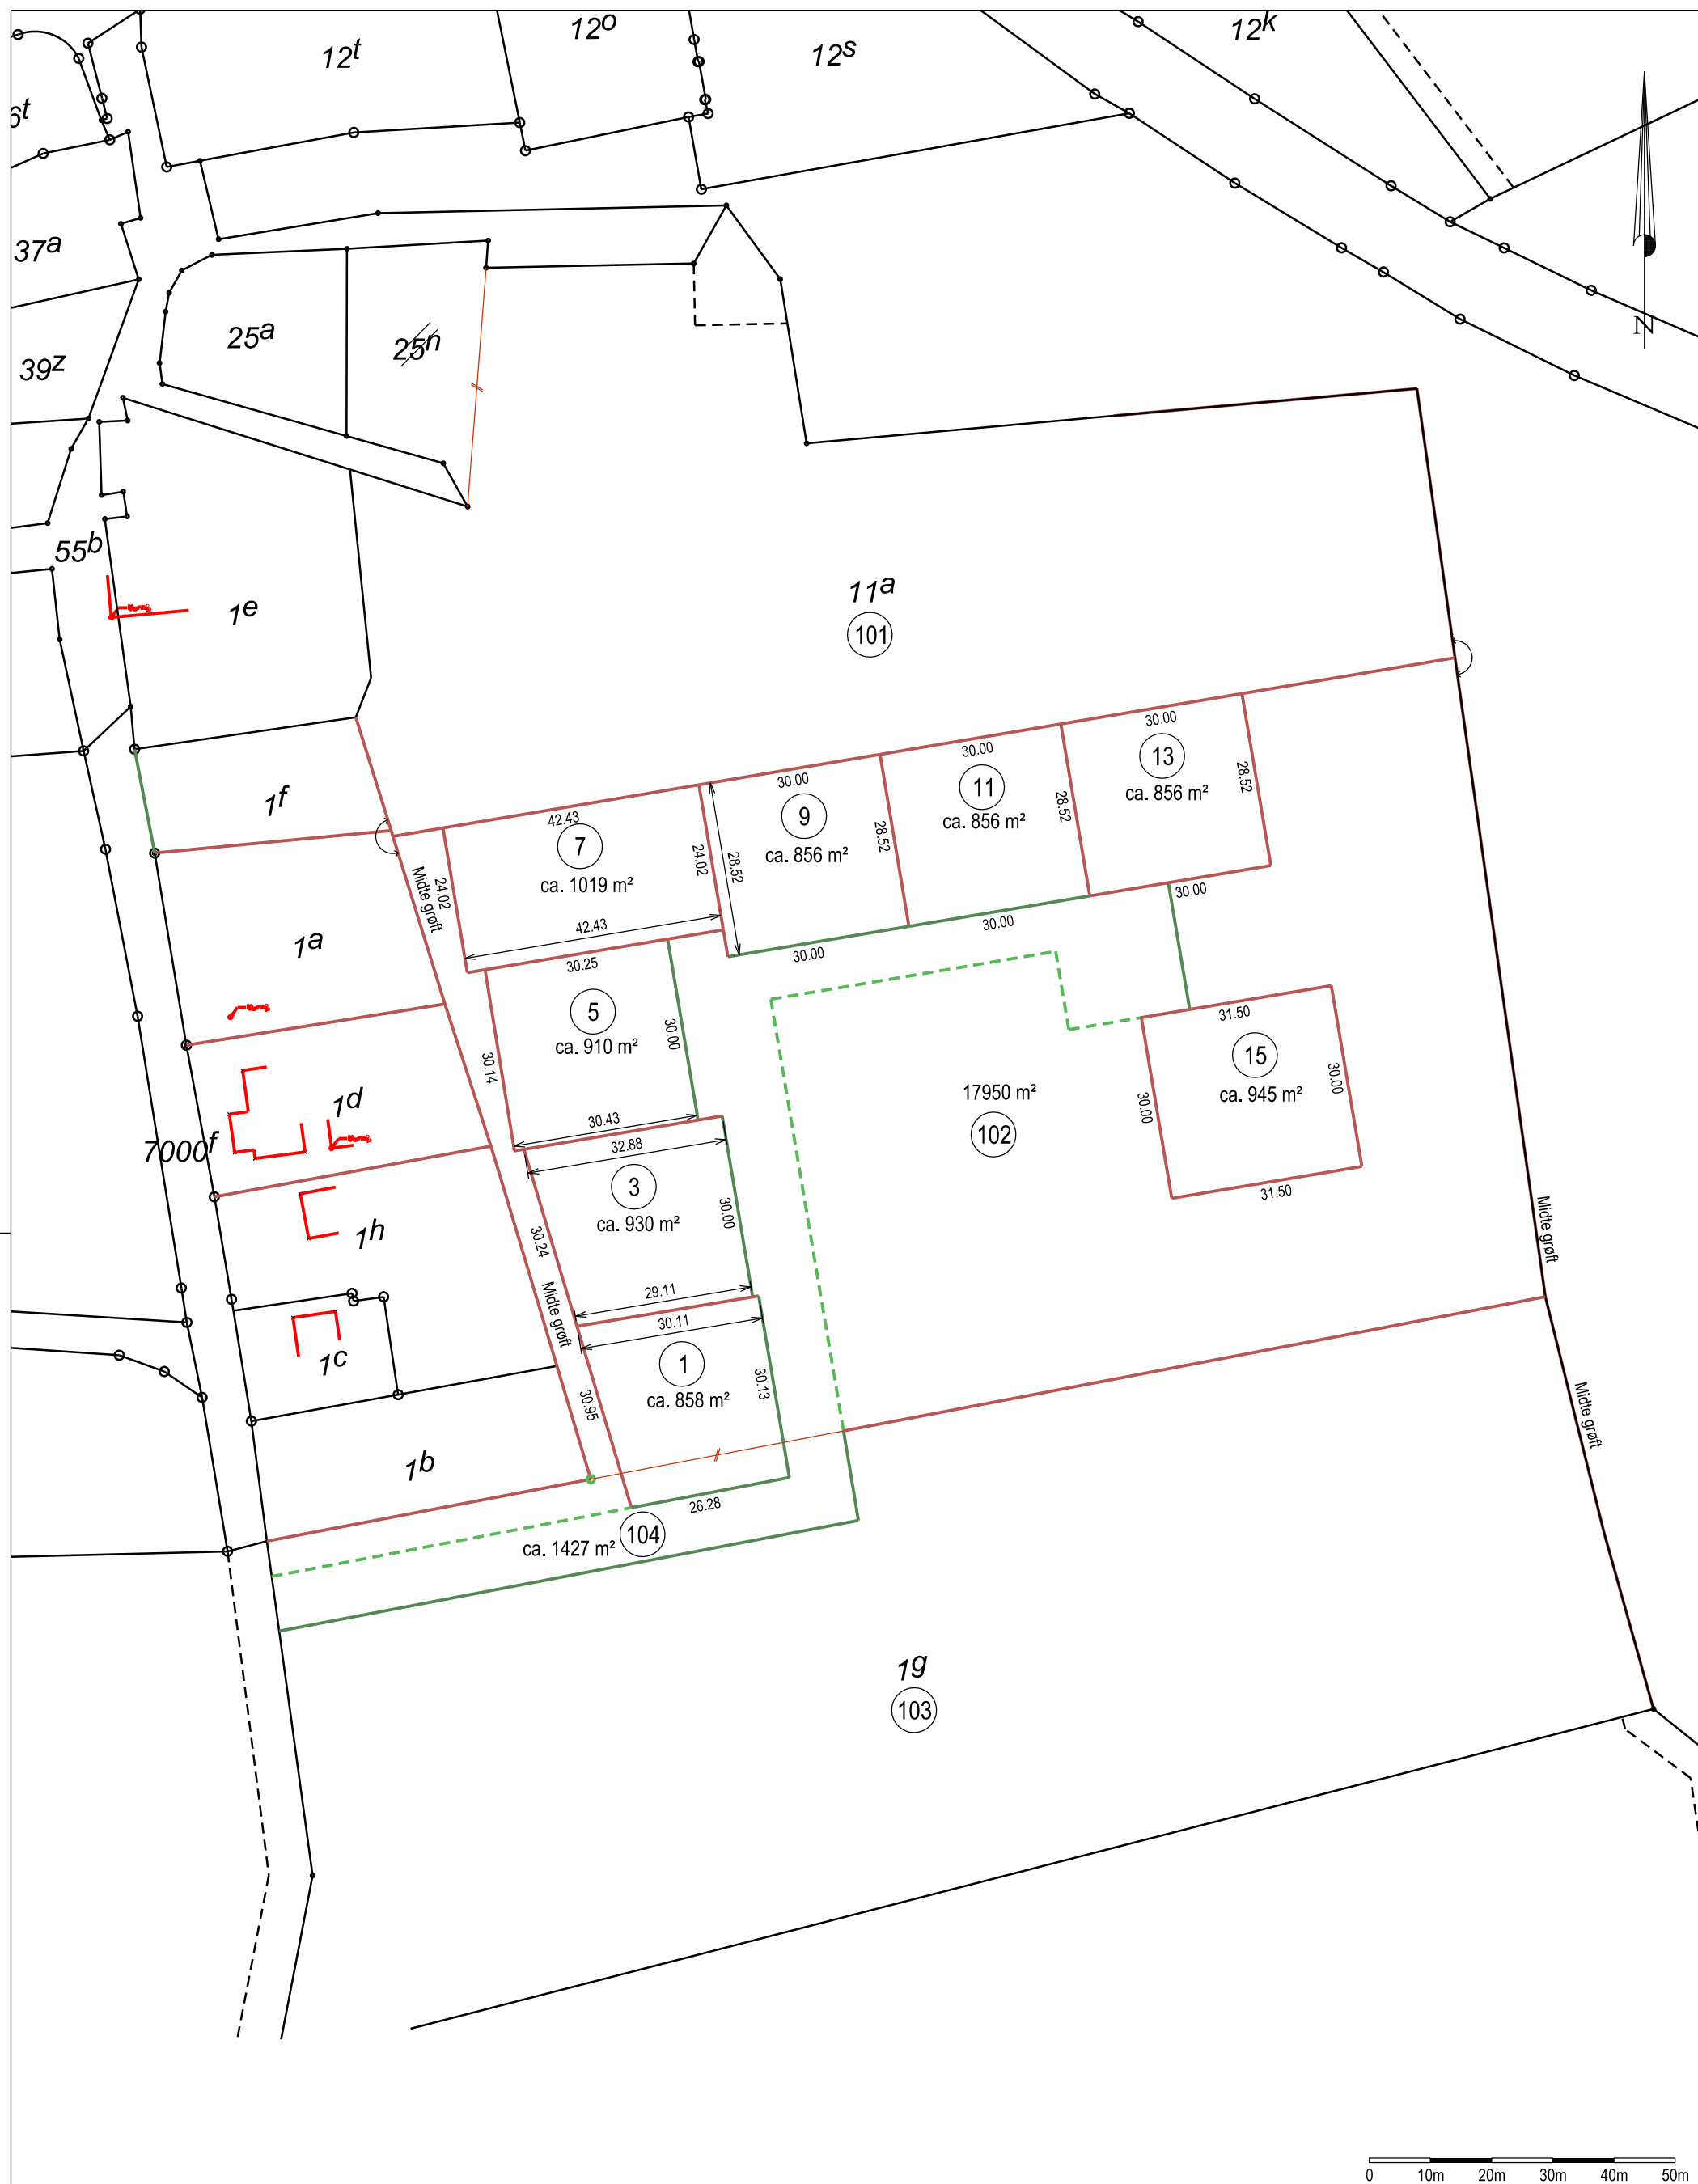

Skolegade 3C, Løsning - udstykningsforslag #2 med dimensioner

Matr.nr. 1g og 11a Stubberup By, Løsning

Dato:

4. maj 2020

Rev.dato:

J.nr.: 1915518 / chg Målf.: 1:1000 / A3H Koord.sys.: DKTM2 / ETRS89 DVR90



Chr. H. Graversen
Landinspektør

www.geopartner.dk +45 70 12 10 11 CVR: 20014784

© SDFE - © Geodatastyrelsen - © Cowi A/S

\\hvmfil01\sag\2019\1915518\120-Geometri\1915518_200304_udstykningsforslag_2.dgn