
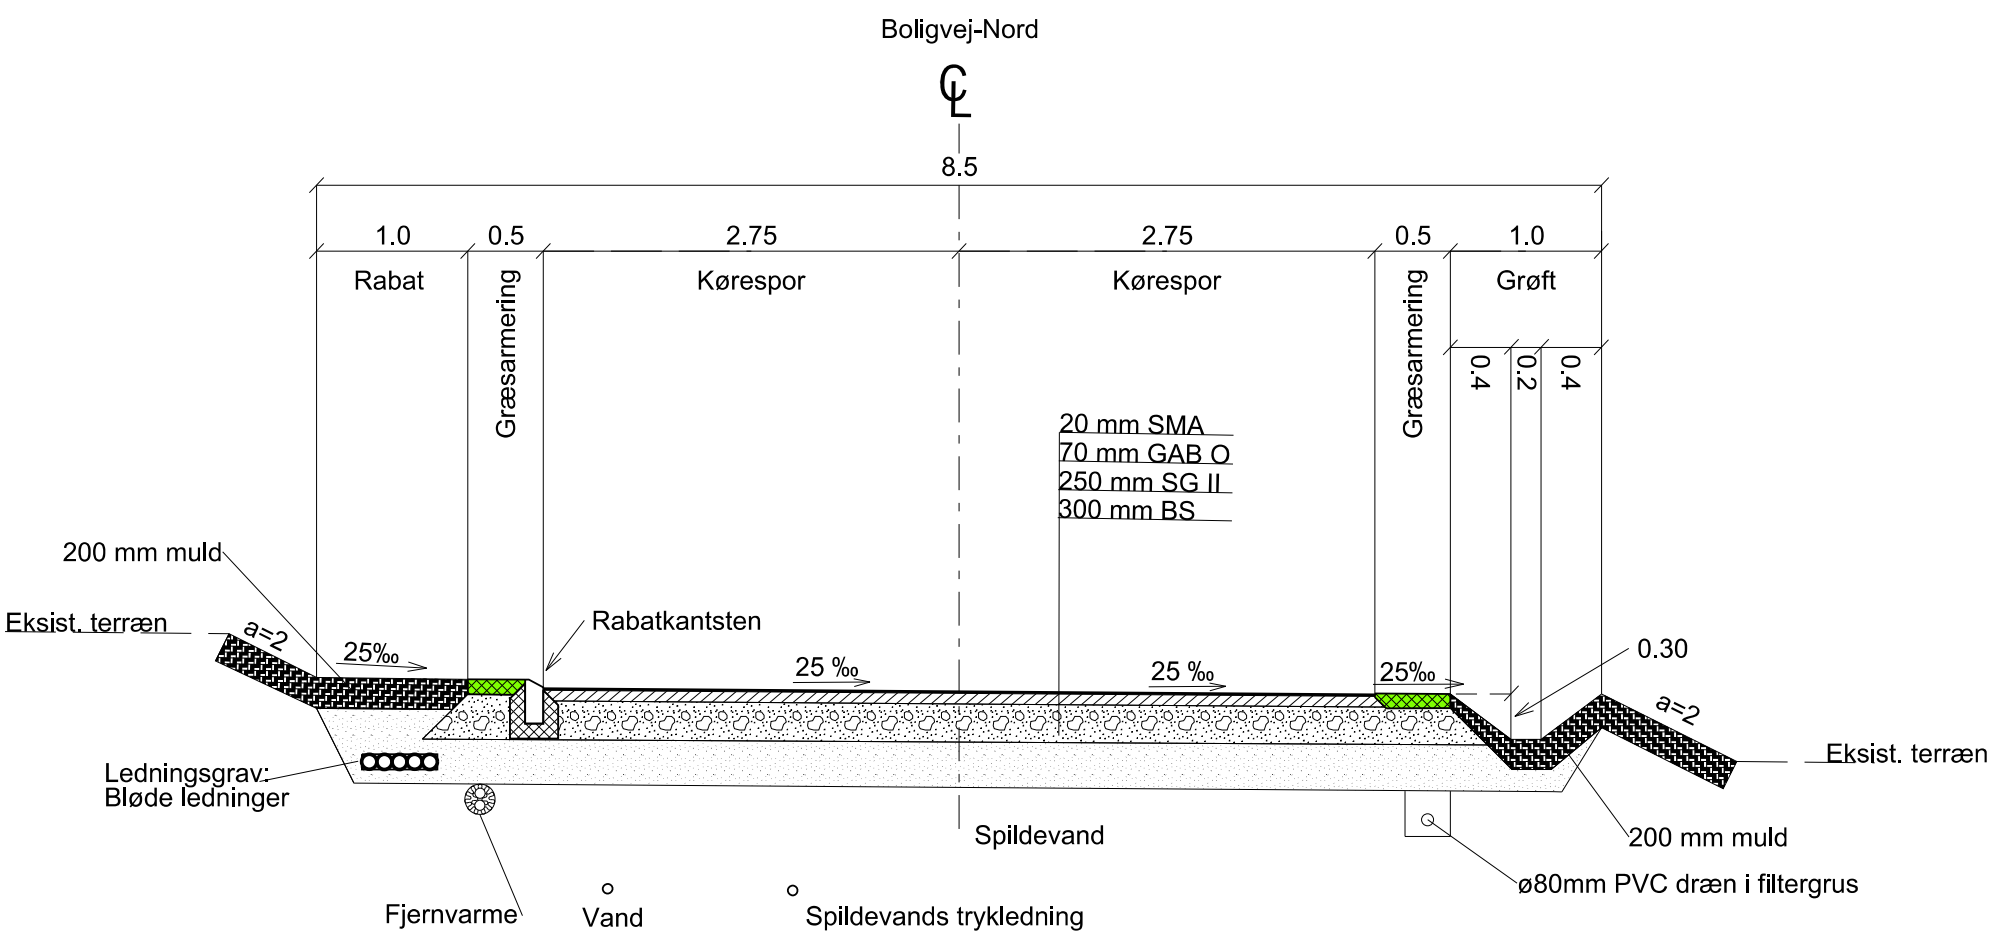


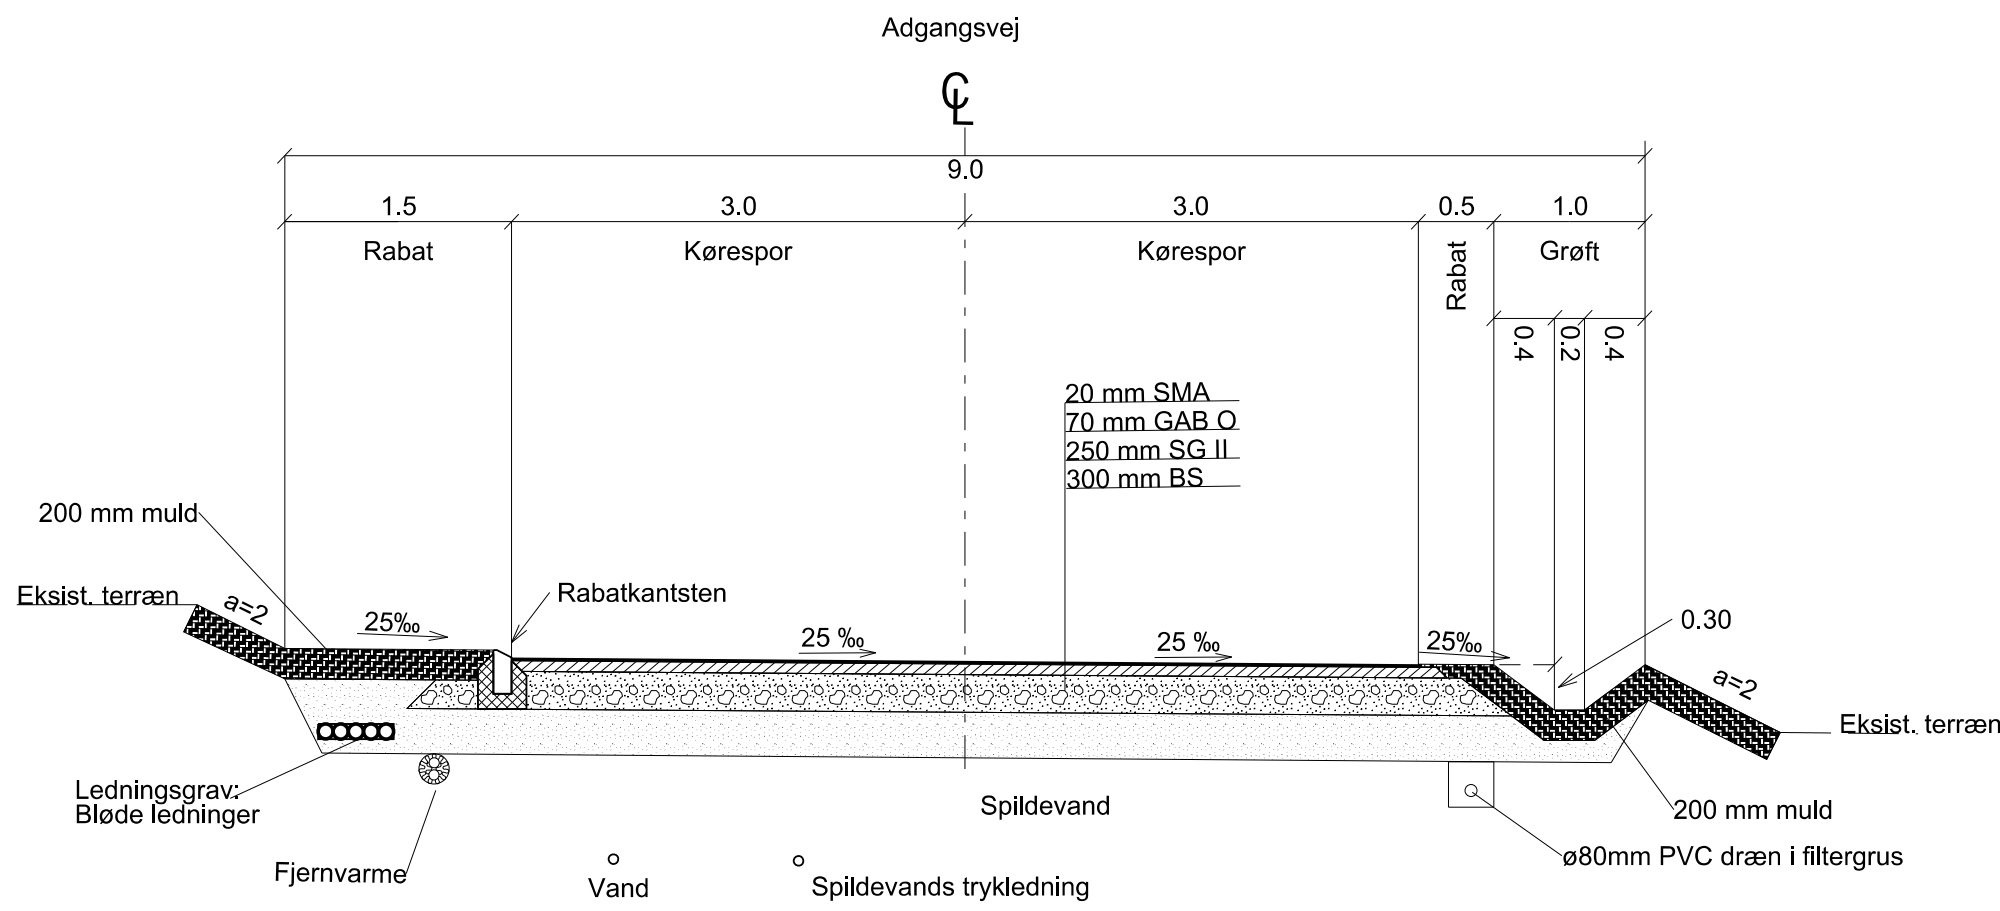

Signaturforklaring:

- Asfaltlag
- Stabilgrus, SG
- Bundsikring, BS
- Muld
- Fjernvarme. min. dybde 0.64 m under terræn
- Trykledning, Ø64mm. Dybde 1.3m
- Brugsvand. Dybde 1.3m
- Ledningsgrav, bløde ledninger. min dybde 0.5m
- Spildevandsledning Ø200mm. Varierende dybde
- Græsarmring

Noter:

Alle ubenævnte mål er i m.
Afstand mellem rør og ledninger jf. DS 475



Natur, Vand og Vej
Tjørnevej 6, 7171 Uldum
8722 Hedensted
Telefon: 79755000
E-mail: Marianne.sogaard@Hedensted.dk

Projekt

Byggemodning af Skolegade 3C, Løsning  

Emne						Projektnr.	Kotesystem
Normaltværsnit - Adgangsvej og Boligvej-Nord						1352000011	DVR90
						Målforshold	Rev.
						1:50	0
Dato	Projektleder	Projekteret	Tegnet	Kontrol	Godkendt	Tegn. nr.	
01-04-2020	GKPE	NIRO	NIRO	GKPE	LBEN	05.10	
ORBICON A/S Jens Juuls Vej 16 DK - 8260 Viby J.						Telefon: 87 38 61 66	