


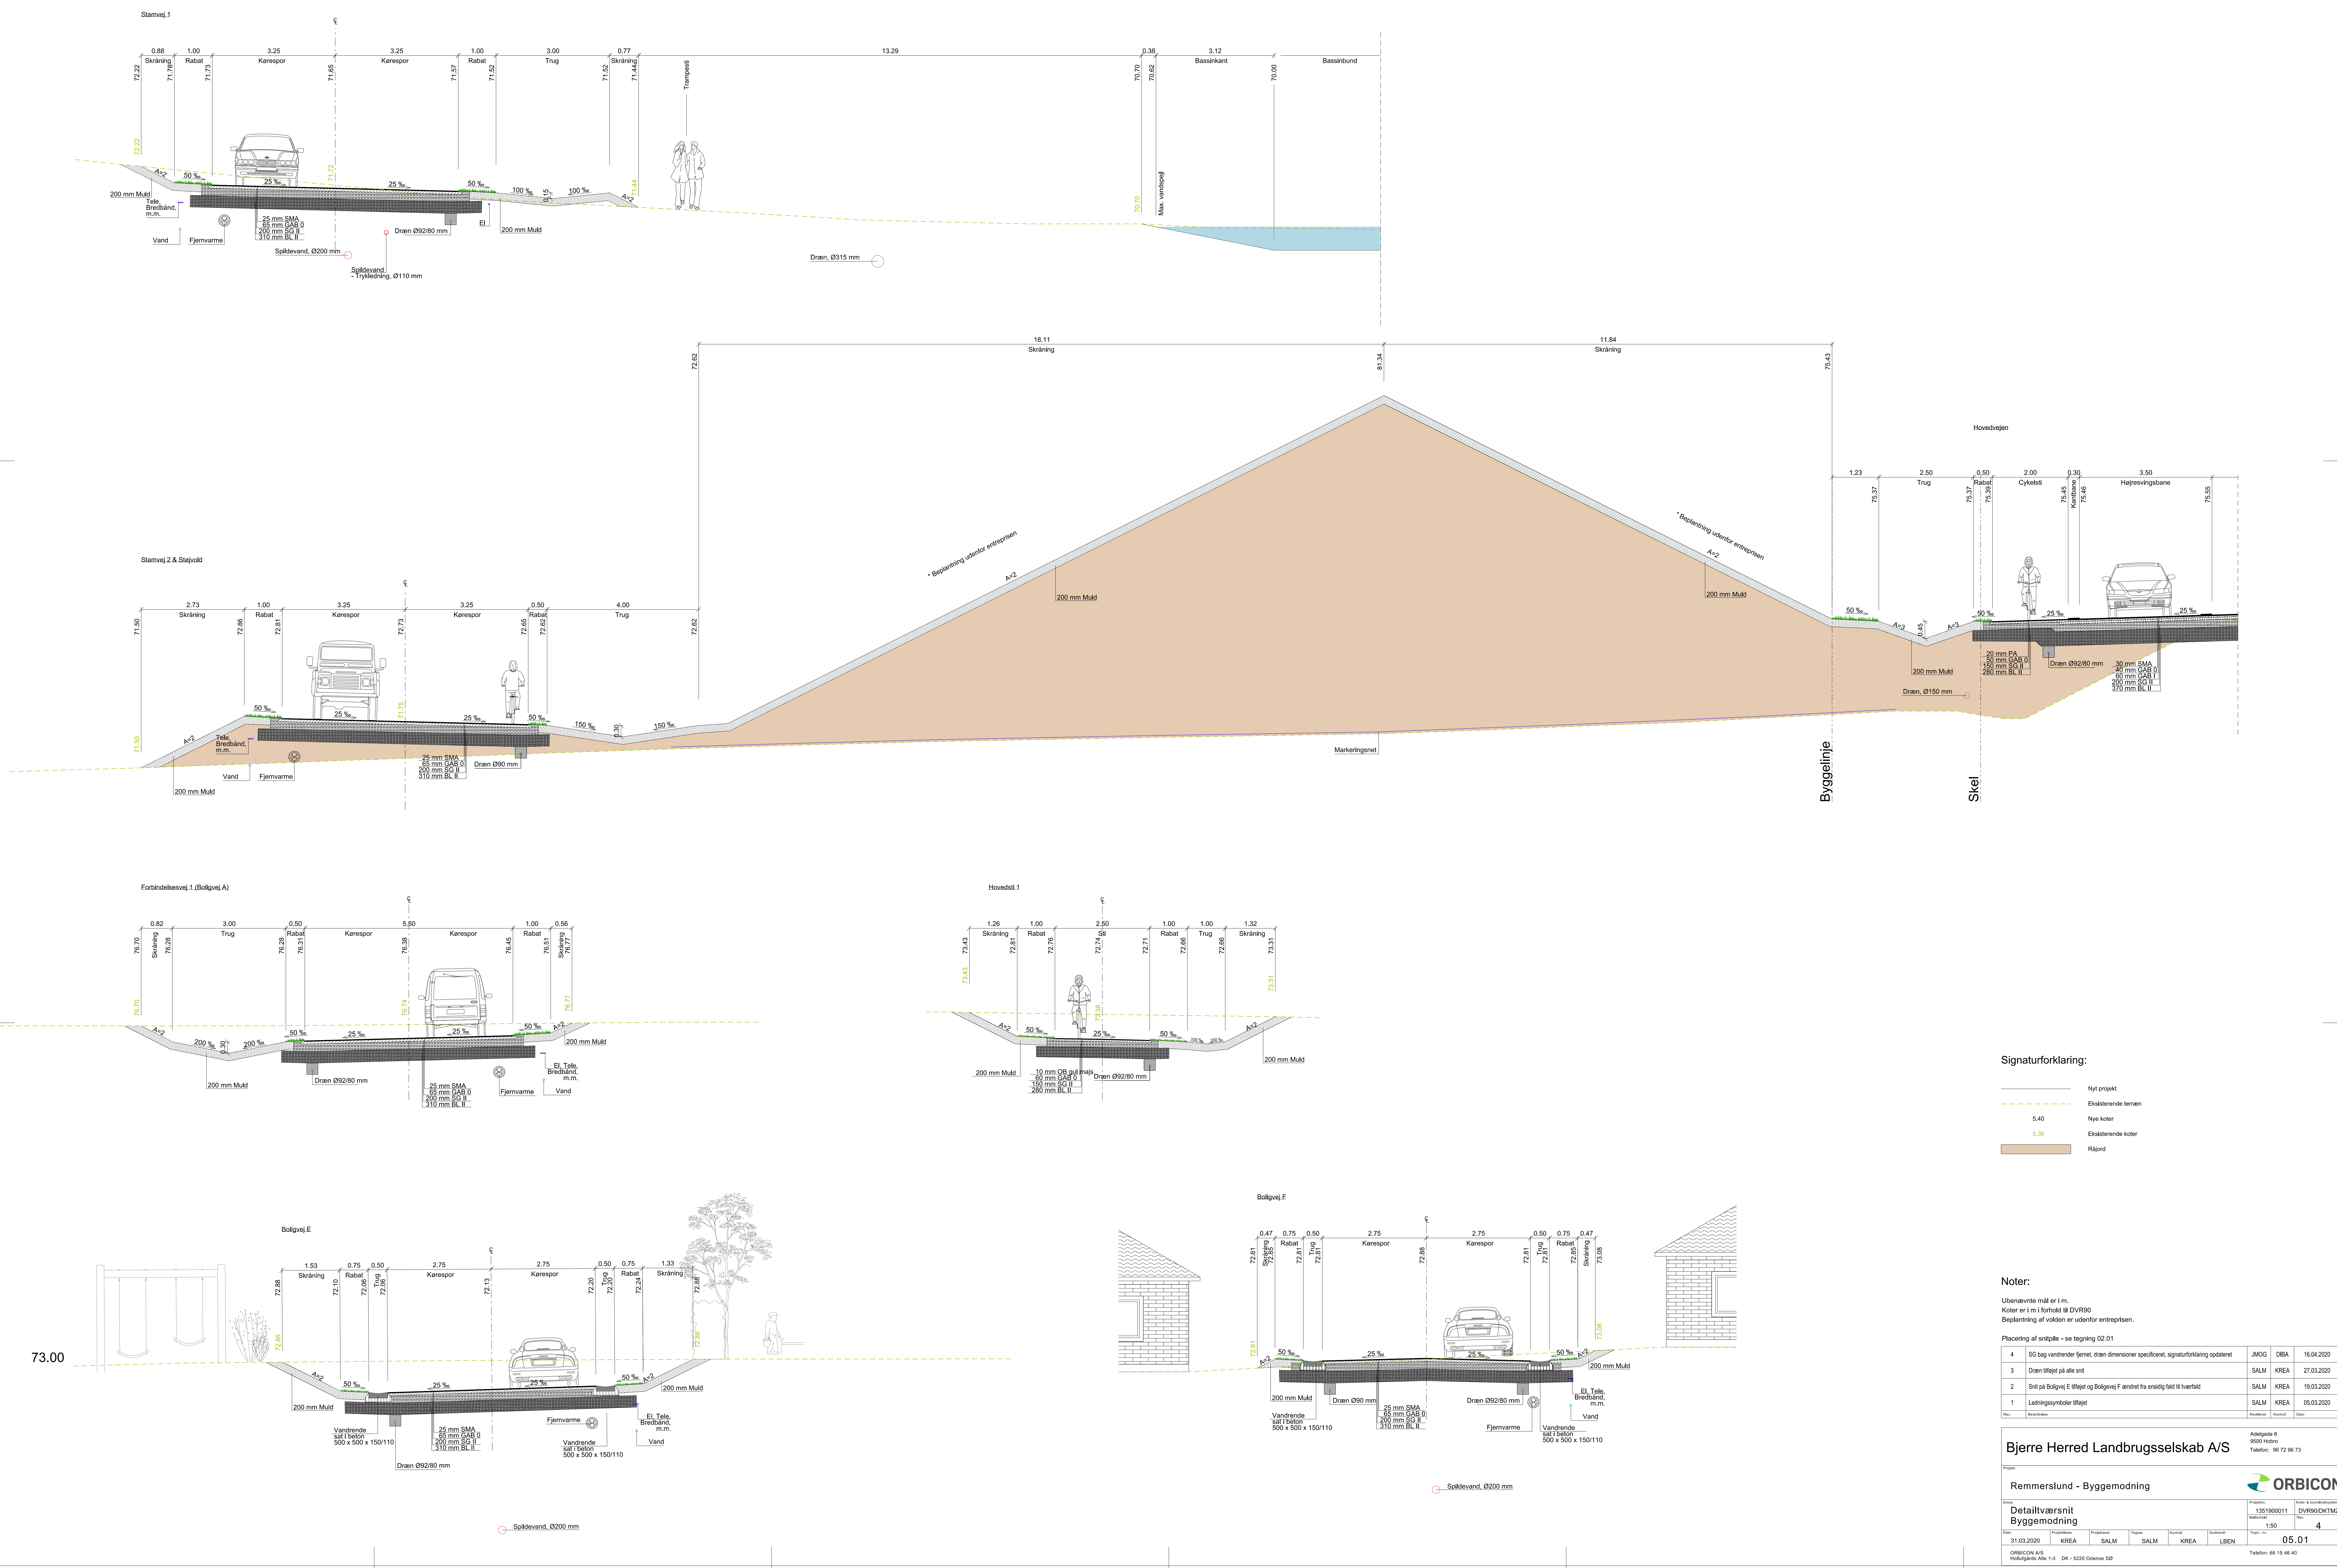

Signaturforklaring:

- Nyl projekt
- Ekisterende terren
- Nye koter
- Ekisterende koter
- Råjord

Noter:

Ubenævnte mål er i m.
Koter er i m i forhold til DVR90
Beplantning af volden er udenfor entreprisen.

Placering af snitpæ - se tegning 02.01

4	SG bag vandrer (færd, dræn dimensioner specificeret, signaturforklaring opdateret)	JMOG	DBA	16.04.2020
3	Dræn tilføjet på alle snit	SALM	KREA	27.03.2020
2	Snit på Bølgvej E tilføjet og Bølgvej F ændret fra ensidig fald til tværfald	SALM	KREA	19.03.2020
1	Ledningskoter tilføjet	SALM	KREA	05.03.2020

Bjerre Herred Landbrugsselskab A/S

Remmerslund - Byggemodning		Projekt		Kote & koordinatsystem	
Detailtværsnit		1351900011		DVR90/DKTM2	
Byggemodning		1:50		4	
31.03.2020		KREA	SALM	SALM	KREA
ORBITON A/S		LBN		05.01	